


Bottenvåning
Boa 166,7 m²




Förmodligen Sveriges
smartaste vägg

BET	ANT	ÄNDRINGEN AVSER	DATUM	SIGN
-----	-----	-----------------	-------	------

Villa Lidköping Villa Total Lidköpings Kommun	Förhandsgranskning		DATUM	
	Plan vån. 1 / Sektion		ANSVARIG	
	UPPDRAG NR/RITN. NR	RIT/KONSTR AV	HANDLÄGGARE	NUMMER
	FG		1:100	BET

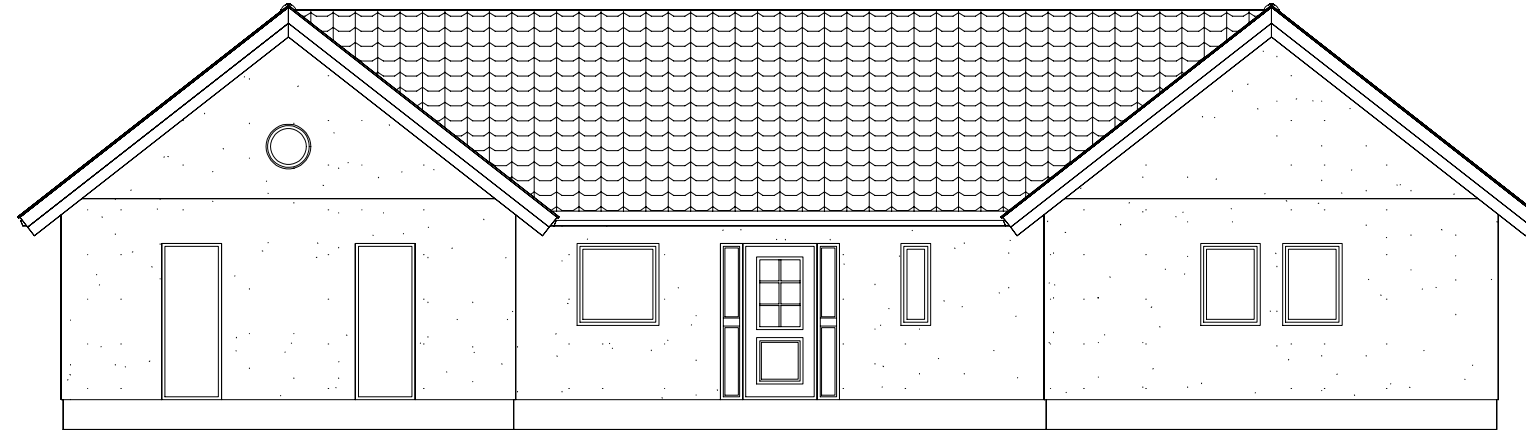

Fasad mot ?

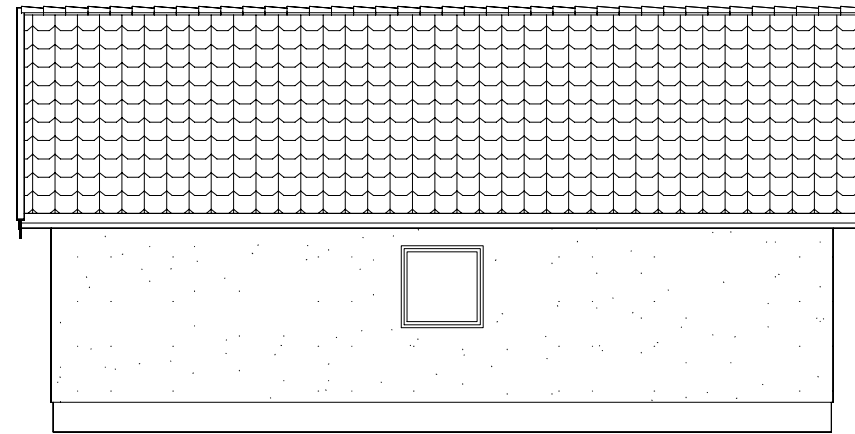

Fasad mot ?



Förmodligen Sveriges
smartaste vägg

Villa Lidköping
Villa Total
Lidköpings Kommun

Förhandsgranskning

Fasad

UPPDRAG NR/RITN. NR

RIT/KONSTR AV
FG

HANDLÄGGARE

DATUM

ANSVARIG

SKALA
1:100

NUMMER

SIGN


BET

BET


ANT

ÄNDRINGEN AVSER

DATUM

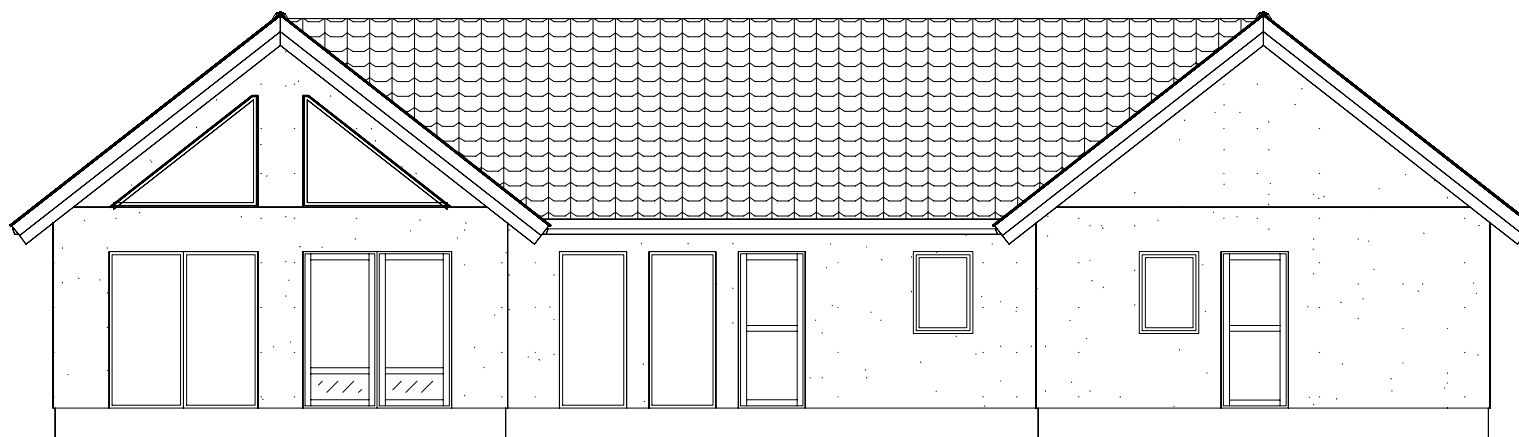

Fasad mot ?

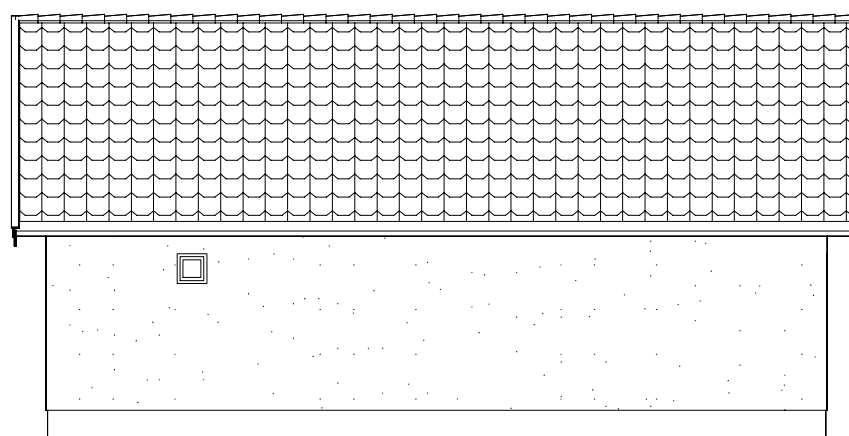

Fasad mot ?



Förmodligen Sveriges
smartaste vägg

Villa Lidköping	Förhandsgranskning			DATUM
Villa Total				Fasad
Lidköpings Kommun	UPPDRAG NR/RITN. NR	RIT/KONSTR AV FG	HANDLÄGGARE	SKALA 1:100
	BET	ANT	ÄNDRINGEN AVSER	DATUM
				SIGN
				NUMMER
				BET