


Bottenvåning
Boa 96,8 m²



Sektion

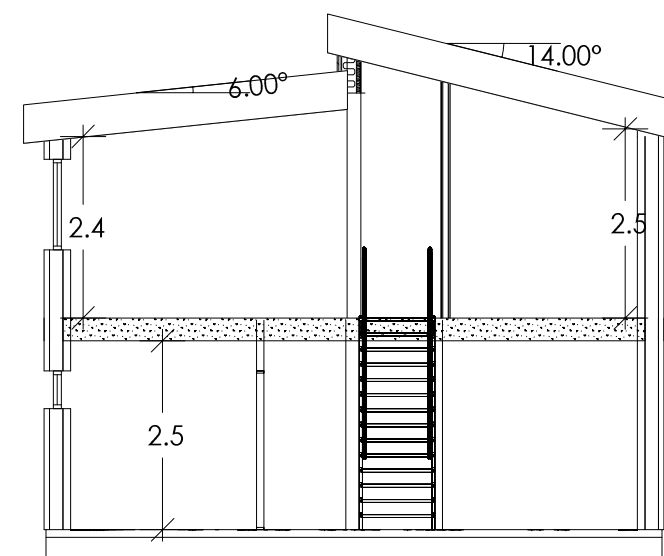

Förmodligen Sveriges
smartaste vägg

Villa Hässelby
Villa Total

Förhandsgranskning

Plan vån. 1 / Sektion

UPPDRAG NR/RITN. NR

RIT/KONSTR AV

FG

HANDLÄGGARE

DATUM

2015-11-18

ANSVARIG


SKALA

1:100


NUMMER

SIGN


BET

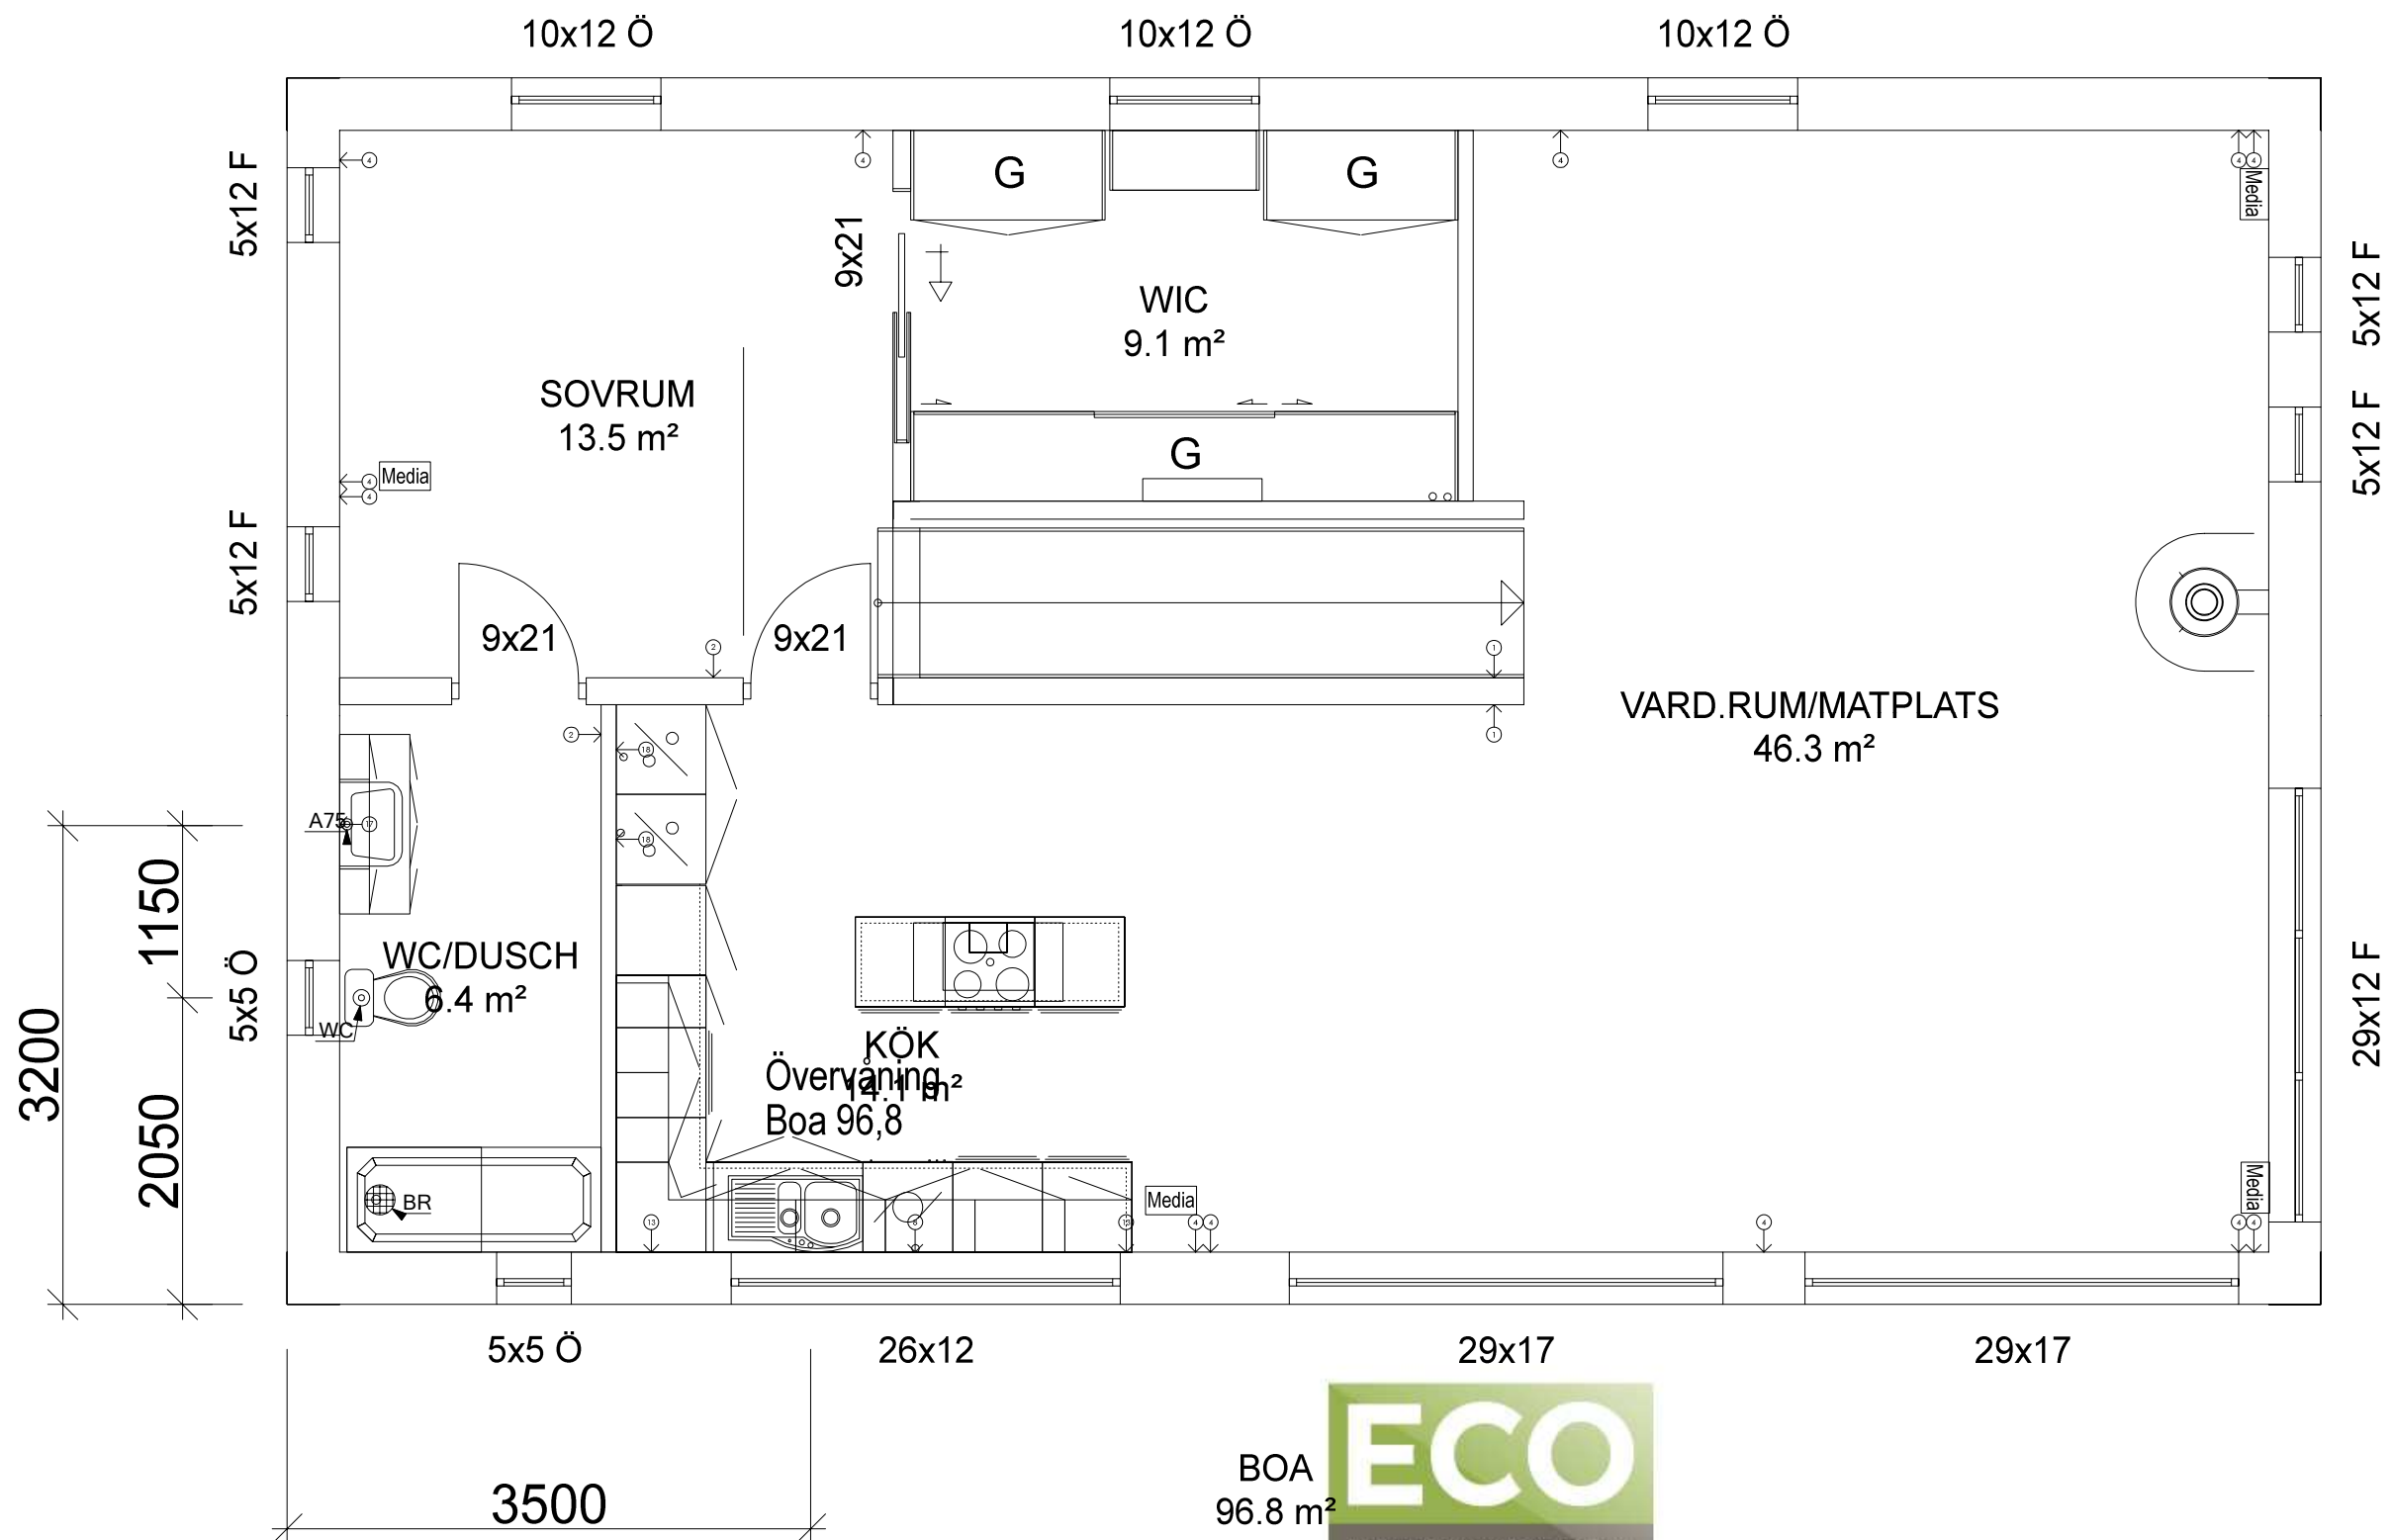

BET	ANT	ÄNDRINGEN AVSER	DATUM	SIGN
Villa Hässelby			Förhandsgranskning	
Villa Total				
Plan vån. 2			DATUM 2015-11-18	
UPPDRAG NR/RITN. NR			ANSVARIG	
RIT/KONSTR AV FG			SKALA 1:100	
HANDLÄGGARE			NUMMER	
			BET	

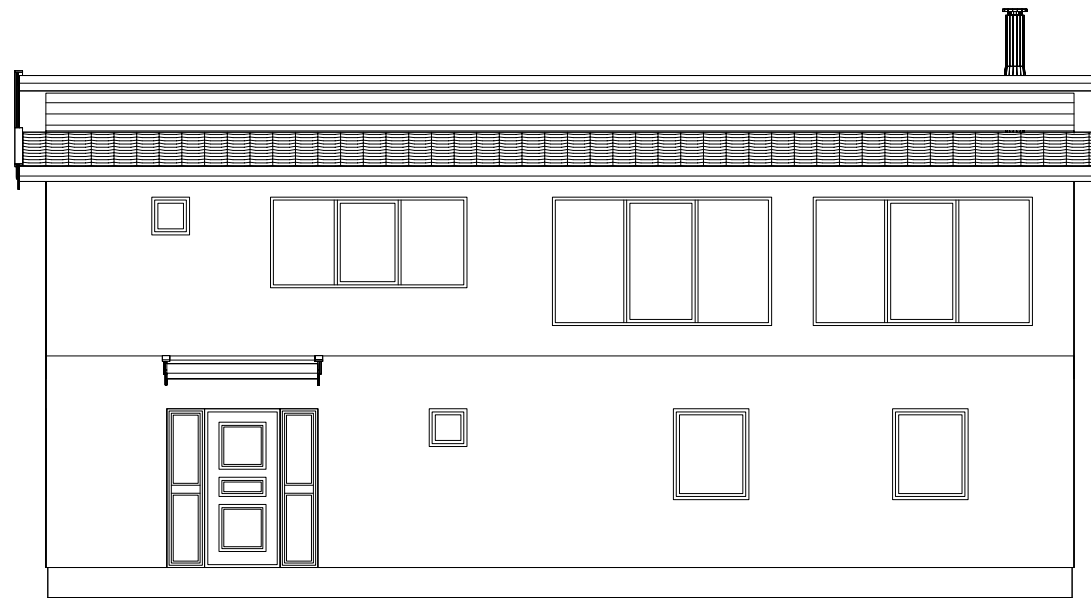

Fasad mot ?

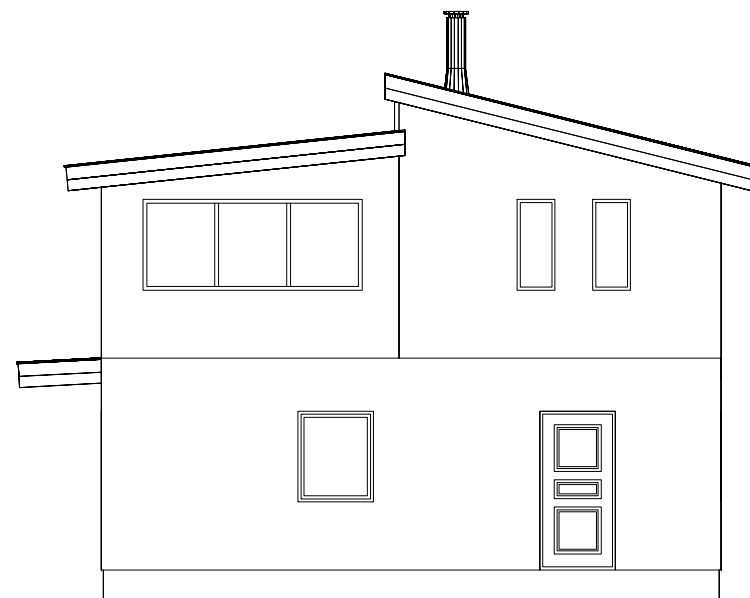


Fasad mot ?




Förmodligen Sveriges
smartaste vägg

Villa Hässelby		Förhandsgranskning		DATUM	2015-06-28
Villa Total		Fasad		ANSVARIG	
				SKALA	1:100
UPPDRAG NR/RITN. NR	RIT/KONSTR AV	HANDLÄGGARE	NUMMER	BET	
	FG				

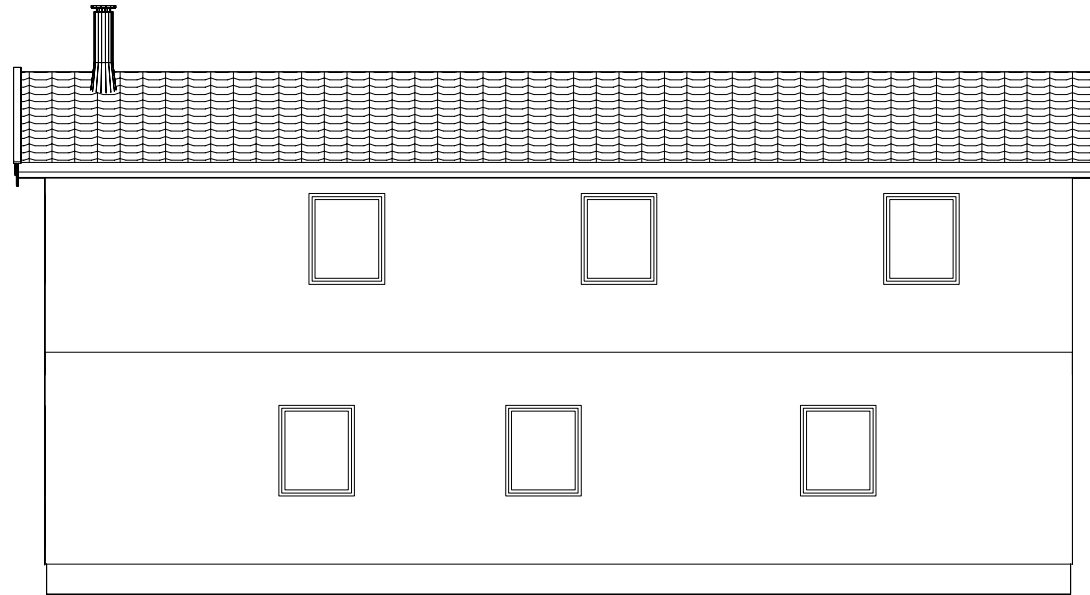

Fasad mot ?

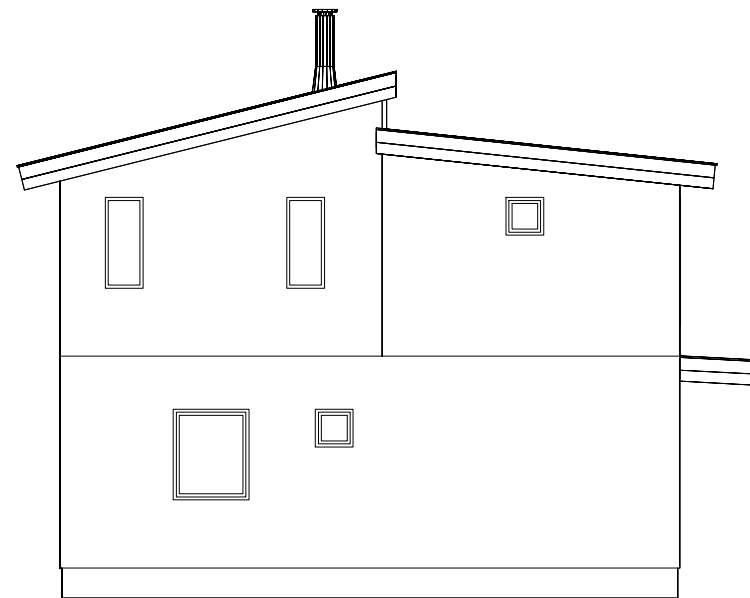

Fasad mot ?



Förmodligen Sveriges
smartaste vägg

		BET	ANT	ÄNDRINGEN AVSER	DATUM	SIGN
Villa Hässelby Villa Total		Förhandsgranskning			DATUM	2015-10-16
					ANSVARIG	
UPPDRAG NR/RITN. NR	RIT/KONSTR AV	HANDLÄGGARE		NUMMER	BET	
	FG					